
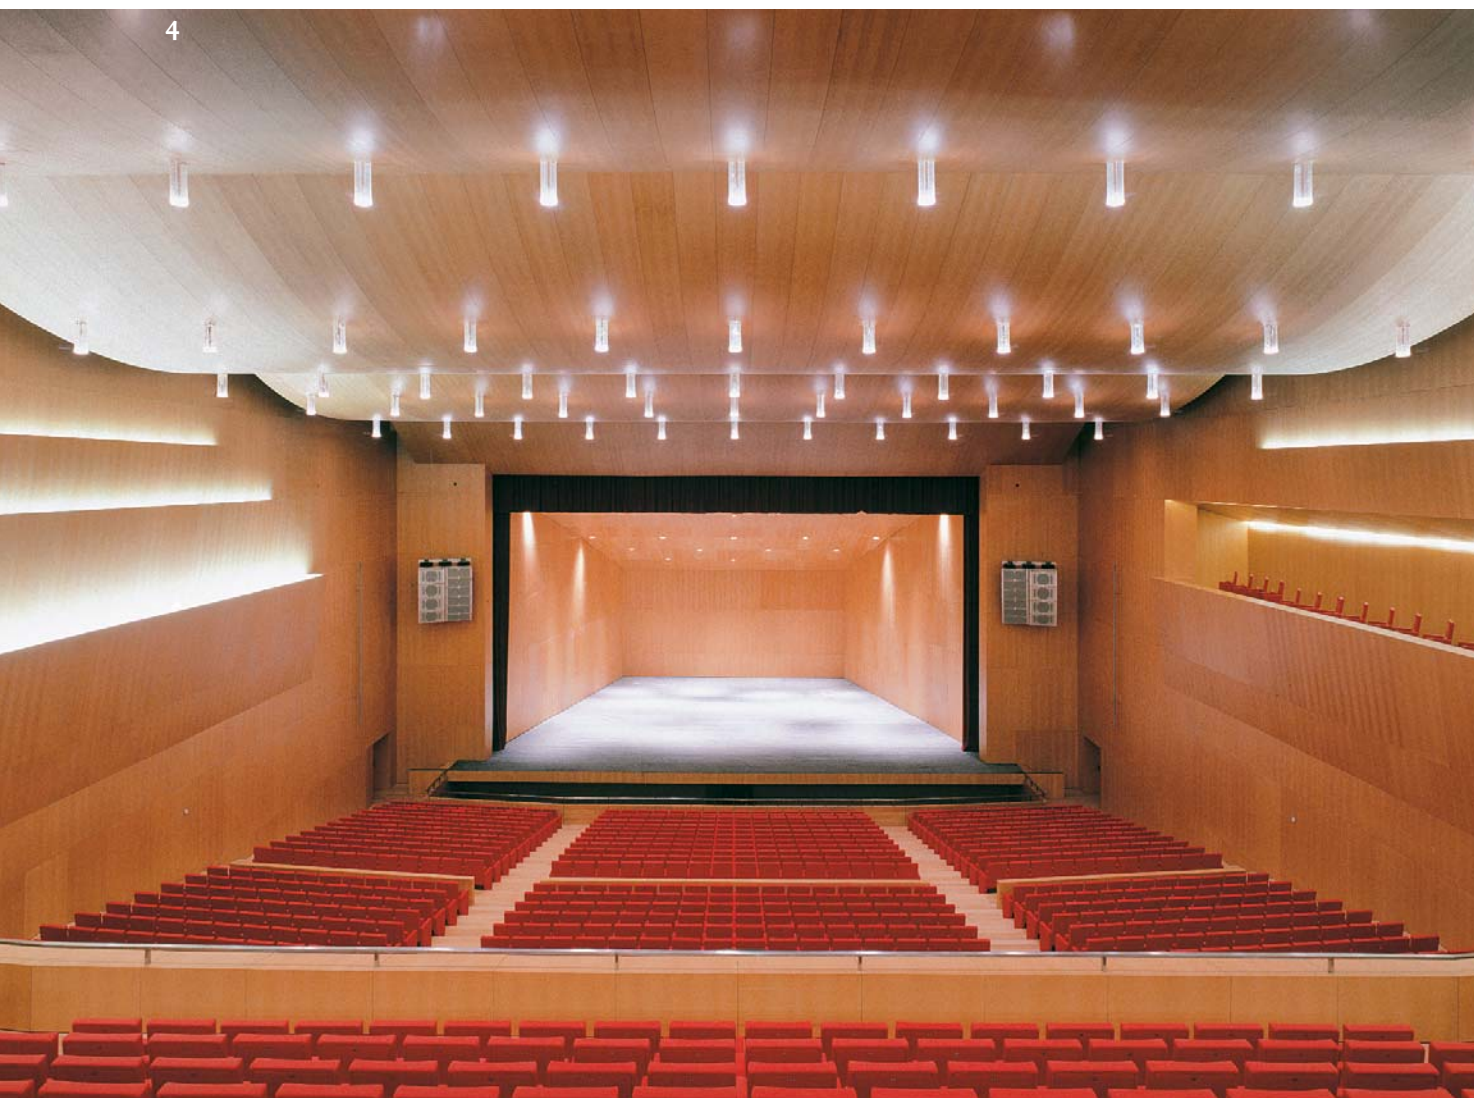
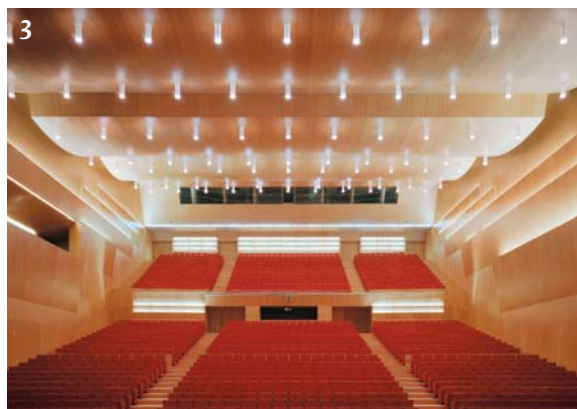


Sala principal Planta baja

La sala principal de BALUARTE está panelada en madera de haya. La amplitud y la luz definen esta sala en la que se desarrollan todo tipo de actividades culturales y congresuales. Su diseño permite la visión del escenario desde cualquier punto de la sala. El gran vestíbulo de acceso, de madera y piedra, es un espacio acogedor para el encuentro. Los accesos a la sala están situados en

planta baja, planta -1 y segunda planta. Las butacas, diseñadas por el arquitecto Mangado, son de piel color rojo.

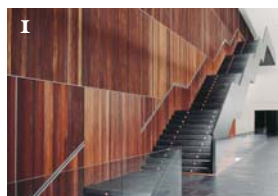

4

Sala principal Planta baja

Aforo total: 1.568 butacas
Sala: 1.036 butacas
Cabina de audiovisuales con mesa de sonido
Cabina técnica de iluminación
Cabinas y equipamiento para traducción simultánea
Pantalla de proyección de 9 x 7

ESCENARIO

Superficie: 520 m²
Fondo máximo: 18,8 m
Anchura máxima: 27,7 m



▲ Punto de vista de las fotografías

4 m 8m